
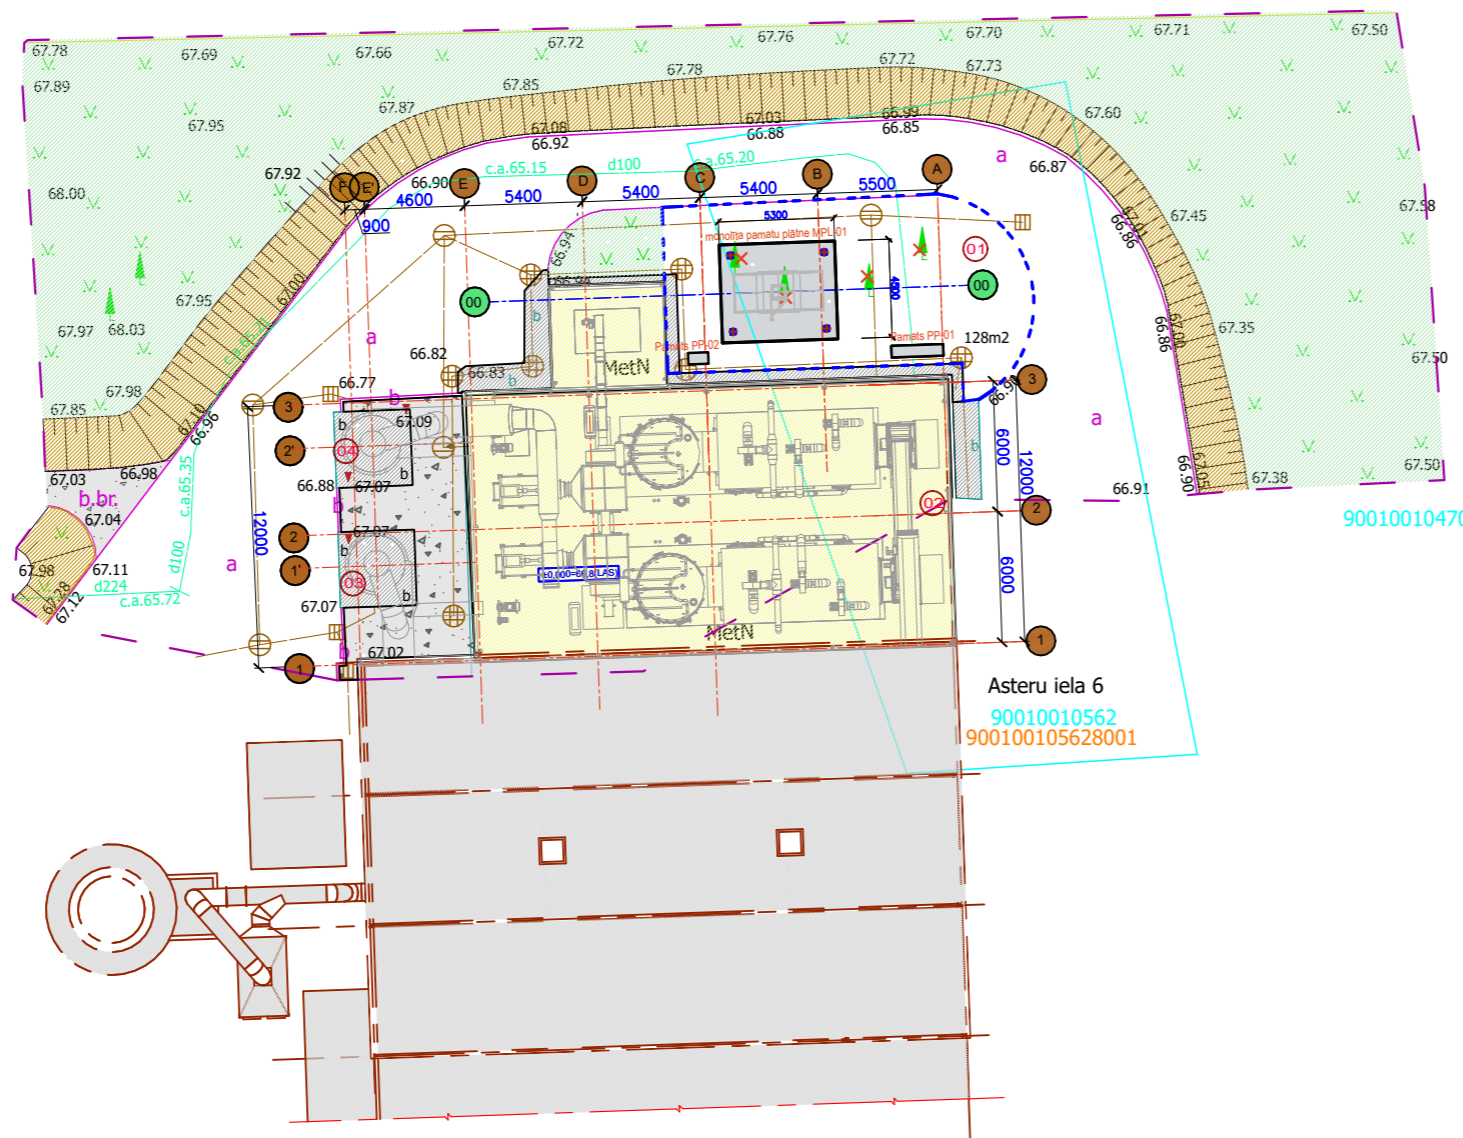


TUKUMA PILSĒTAS EKSPLUATĒJOŠO ORGANIZĀCIJU APLIECINĀJUMS PAR PLĀNĀ
UZRĀDĪTO INŽENIERKOMUNIKĀCIJU ATBILSTĪBU ŠO ORGANIZĀCIJU ARHĪVU MATERIĀLIEM

| ORGANIZĀCIJA | KOMUNIKĀCIJA | PARAKSTS | DATUMS | UZVĀRDS | PIEZĪMES |
|---|-------------------------|--------------|-------------|--------------|-----------------------|
| SIA "tet " | Sakaru kabeli | ELEKTRONISKI | 06.03.2024. | E.Uzuls | PN-294904 |
| A/S " Sadales tīkls " | Ei. kabeli | ELEKTRONISKI | 16.02.2024. | G.Atvars | Nr.309020-22/P-115346 |
| SIA "Tukuma ūdens" | Ūdensvads, kanalizācija | ELEKTRONISKI | 28.02.2024. | Z.Valaine | |
| SIA "Tukuma siltums" | Siltumtīkli | ELEKTRONISKI | 16.02.2024. | G.Kūla | |
| SIA "Telms" | Apgaismes kabeli | ELEKTRONISKI | 27.02.2024. | M.Nikolājevs | |
| VSIA " Zemkopības ministrijas nekustamie īpašumi" | Drenāžkanalizācija | ELEKTRONISKI | 19.02.2024. | A. Apinis | Nr.24-47e |
| SIA "Netvision" | Sakaru kabeli | ELEKTRONISKI | | | |

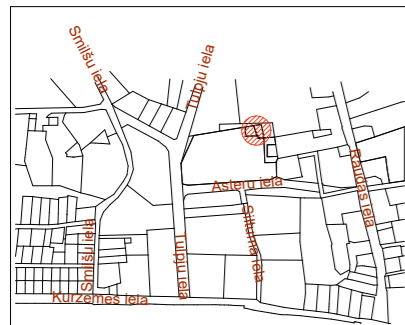

| PIEŅEMTIE NOSACĪTIE APZĪMĒJUMI | |
|--------------------------------|--|
| | zemes gabala robeža |
| | uzmērīšanas zona |
| | Likvidējamie plāna elementi |
| | Zāļains (esošais) |
| | Jauns asfalta laukums 128,0m2 h=100mm |
| | esošas būves |
| | betona elementi (esošie) |
| | bruģis |

ĒKU, BŪVJU UN INŽENIERIEKĀRTU EKSPLIKĀCIJA

| Nr. p.k. | Nosaukums | Būves veids | Piezīmes |
|----------|---|-------------|--|
| 1. | Elektrostatiskā filtra uzstādīšanas laukums | Jauns | Citas, iepriekš neklasificētas inženierbūves, 2420 |
| 2. | Katlu māja | Esoša | |
| 3. | Dūmenis | Esošs | |
| 4. | Dūmenis | Esošs | |

GEO telpa.lv
 Dati ievadīti Tukuma novada ADTI datubāzē
 Reģistrācijas Nr.
52210-TP-24-0439
 2024. gada 06. martā
SIA "Geotelpa.lv", Reģ.nr. 4360304044, Pils iela 14, Tukums, Tukuma novads, LV-3101
 www.geotelpa.lv, tālr.: 27024516, e-pasts: dat@geotelpa.lv, info@geotelpa.lv

- PIEZĪMES:
- LKS-92 koordinātu sistēma. Mēroga koeficients 0.999633
 - Latvijas normālo augstumu sistēma (LAS-2000,5)
 - Uzmērīšana veikta 2024. gada 15. februārī.
 - Uzmērāmās teritorijas platība 0.17 ha.
 - Kadastra informācija atbilst VZD kadastra kartei. EDOC Nr. 4061274, datums 27.12.2023.
 - Topogrāfiskie apzīmējumi attēloti atbilstoši 2012.gada 24.aprīļa LR Ministru kabineta noteikumu Nr.281 "Augstas detalizācijas topogrāfiskās informācijas un tās centrālās datubāzes noteikumi" 1.pielikumam.
 - Zemes vienību robežas ir attēlotas atbilstoši zemes kadastrālās uzmērīšanas un vietējā ģeodēziskā tīkla precizitātei un var nesakrist ar situāciju plānā.
 - Ielu sarkanās līnijas attēlotas atbilstoši pašvaldības teritorijas plānojumam.
 - Uzmērīšanā izmantoti ar LatPos bāzes stacijas Tukums korekcijām RTK režīmā noteiktie atbalsta punkti:
 Nr. 1000, x=314934.539, y=448422.075, h=67.910
 Nr. 1001, x=314934.795, y=448376.932, h=68.284

| Amats | Vārds, Uzvārds | Paraksts | Dat. | Būvprojekts: | Pasūt. Nr.: |
|-------------------|----------------|----------|-------------|--|---|
| | | | | Laukuma izveide un elektrostatiskā filtra uzstādīšana katlumnājā Asteru ielā 6, Tukumā | DH-05/12/23 |
| Būvproj. vad. | A. Kuzņecovs | | 25.03.2024. | Pasūtītājs: SIA "Tukuma siltums" | Stadija |
| Būvpr.daljas vad. | A. Kuzņecovs | | 25.03.2024. | | PR |
| Izstrādāja | J. Zabidarovs | | 25.03.2024. | | Lapa |
| Izstrādāja | A. Kuzņecovs | | | Ģenerālplāns | Lapas 01 |
| | | | | | "DH SOLUTIONS" Būvkom. Reģ. Nr. 12606 E. Tisē 85-25, Liepāja, LV-3407 Tālr. 29166182, dhsolutions@inbox.lv |