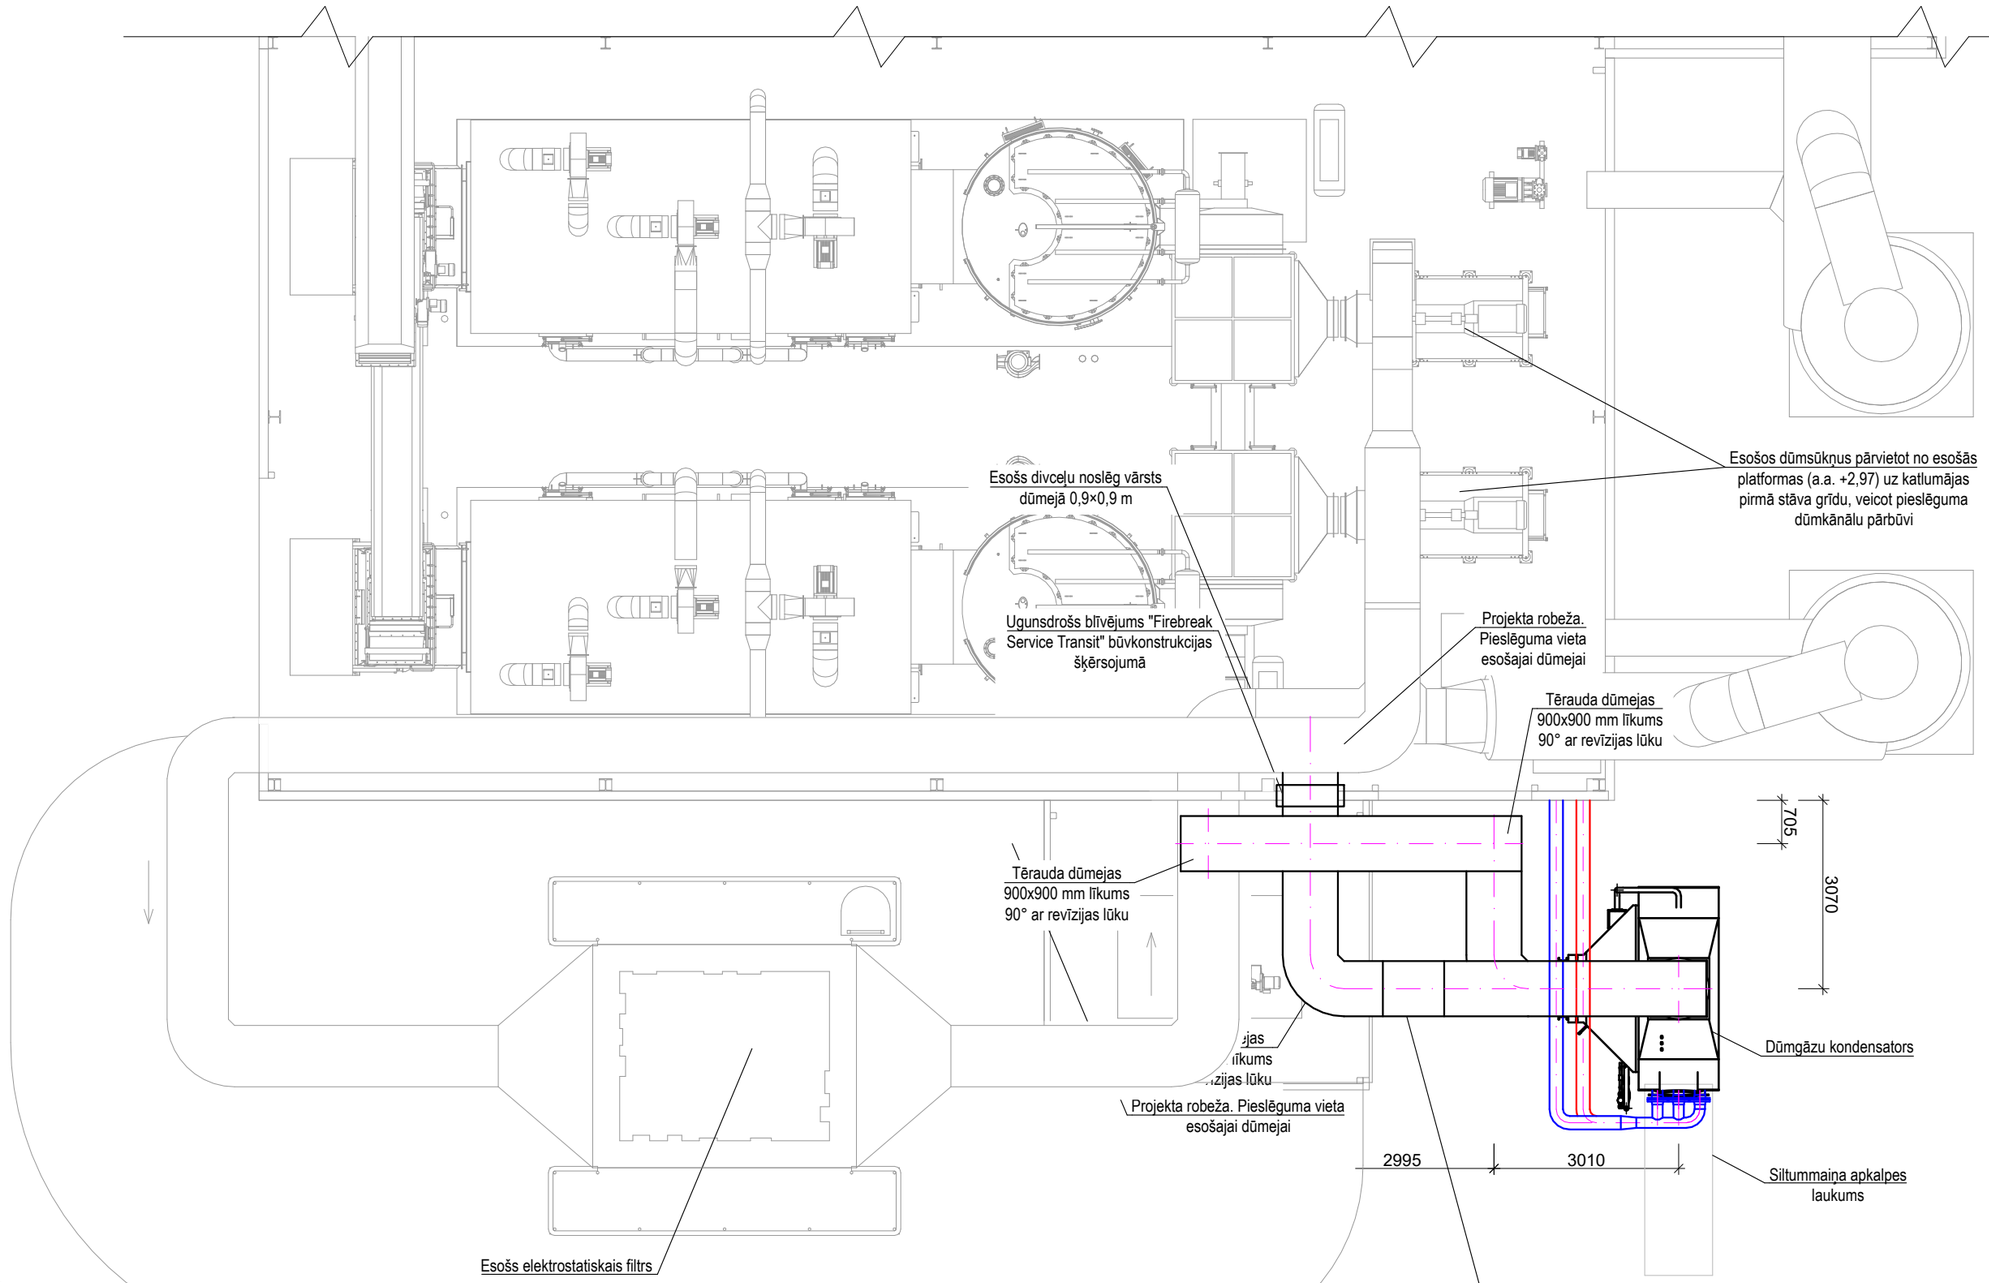


Piezīmes:

1. Izmēri ir doti milimetros, augstuma atzīmes - metros;
2. Par ±0,000 atzīmi tiek pieņemta katlu mājas pirmā stāva grīdas atzīme;
3. Rasējumus nedrīkst mērīt. Lasīt rakstītos izmērus;
4. Piesaistes esošajām konstrukcijām precizējamas izbūves gaitā;
5. Būvuzņēmējam jāpārbauda dabā esošo konstrukciju dimensijas un stāvoklis, un jāinformē projektētājs par jebkurām atkāpēm no rasējumiem;
6. Projektā neskartos jautājumus precizēt autoruzraudzības kārtībā;
7. Nesošo konstrukciju izbūvi skatīt BK sadaļā;
8. Konstrukciju izbūvi veikt atbilstoši konkrētā ražotāja rekomendācijām;
9. Konstrukciju savietojamību precizēt autoruzraudzības kārtībā;
10. Ja būvniecības laikā konstruktīvie elementi tiek aizvietoti ar alternatīviem, tos saskaņot ar attiecīgās daļas atbildīgo projektētāju;
11. Visās konstrukciju savienojuma vietās nodrošināt hermētiskumu, spraugas nav pieļaujamas;
12. Projektējamiem cauruļvadiem šķērsojot ārsienas jānodrošina atvēruma ugunsdrošu blīvējumu;
13. Dūmejas attēlotas bez siltuma izolācijas. Dūmejas izmērs ir 0,9×0,9 m, sieniņas biezums 4 mm;
14. Dūmejas siltinātas ar industriālās siltumizolācijas akmensvates plāksnēm ar biezumu 80 mm dūmejām, kas atrodas telpās un 100 mm dūmejām ārpus telpām. Siltumizolācijas aizsargpārklājums paredzēts skārds.

Amats	Vārds, Uzvārds	Paraksts	Dat.	Būvprojekts: Dūmgāzu kondensatora uzstādīšana Asteru ielā 6, Tukumā	Pasūt. Nr.: DH-12/12/2025		
Būvproj. vad.	J. Zabidarovs		13.03.2026.	Pasūtītājs: SIA "Tukuma siltums", 49203001267, juridiskā adrese Asteru iela 6, Tukums, Tukuma nov., LV-3101	Stadija	Lapa	Mērogs
Būvpr.daļas vad.	J. Zabidarovs		13.03.2026.		MBP	TN-02	1:100
Izstrādāja	A. Stakens		13.03.2026.	Dūmgāzu kondensatora novietojums. Plāns	DH Solutions "DH SOLUTIONS" Būvkom. Reģ. Nr. 12606 E. Tisē 85-25, Liepāja, LV-3407 Tālr. 29166182, dhsolutions@inbox.lv		

A3