
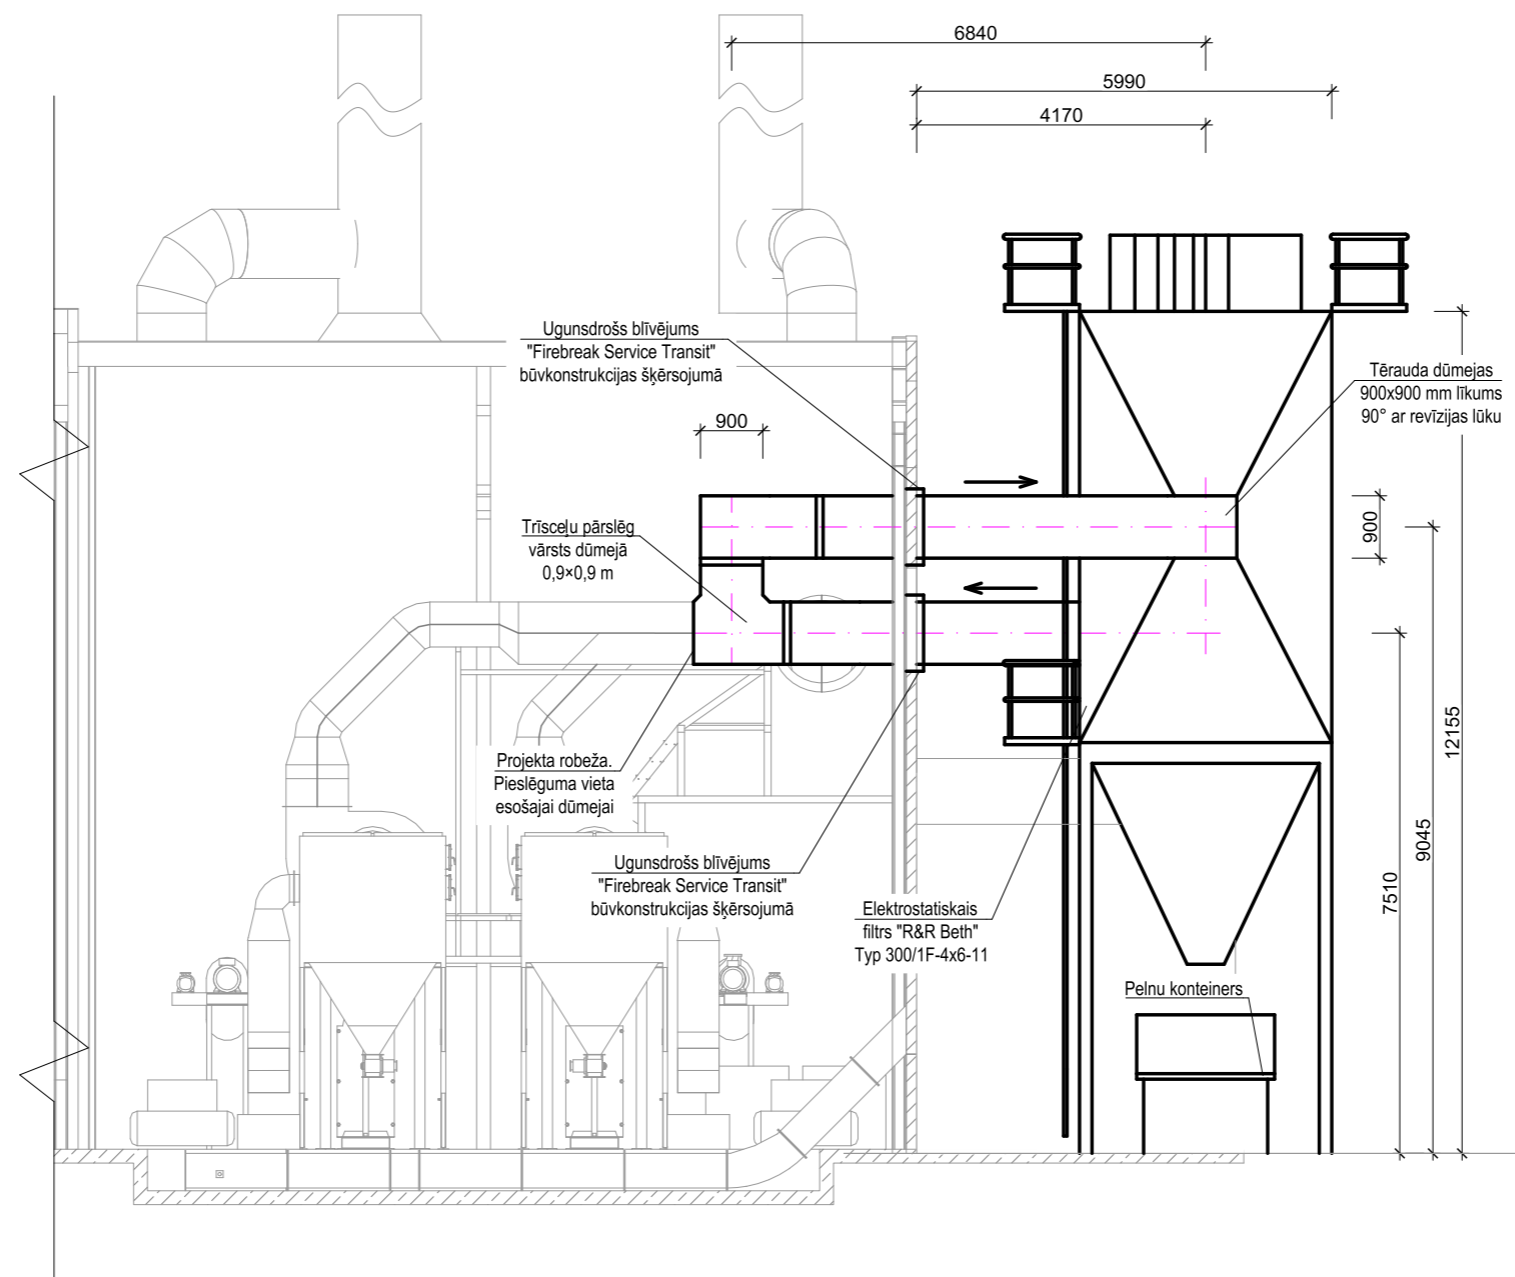


Dūmejas 90°
līkums ar revīzijas lūku

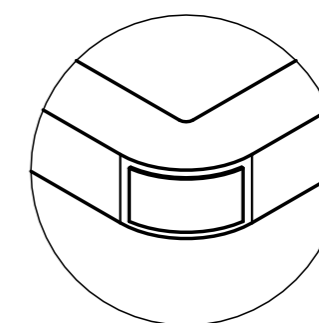

Piezīmes:

1. Izmēri ir doti milimetros, augstuma atzīmes - metros;
2. Par ±0,000 atzīmi tiek pieņemta katlu mājas pirmā stāva grīdas atzīme;
3. Rasējumus nedrīkst mērit. Lasīt rakstītos izmērus;
4. Piesaistes esošajām konstrukcijām precizējamas izbūves gaitā;
5. Būvuzņēmējam jāpārbauda dabā esošo konstrukciju dimensijas un stāvoklis, un jāinformē projektētājs par jebkurām atkāpēm no rasējumiem;
6. Projektā neskartos jautājumus precizēt autoruzraudzības kārtībā;
7. Nesošo konstrukciju izbūvi skatīt BK sadaļā;
8. Konstrukciju izbūvi veikt atbilstoši konkrētā ražotāja rekomendācijām;
9. Konstrukciju savietojamību precizēt autoruzraudzības kārtībā;
10. Ja būvniecības laikā konstruktīvie elementi tiek aizvietoti ar alternatīviem, tos saskaņot ar attiecīgās daļas atbildīgo projektētāju;
11. Visās konstrukciju savienojuma vietās nodrošināt hermētiskumu, spraugas nav pieļaujamas;
12. Projektējamiem cauruļvadiem šķērsojot ārsienas jānodrošina atvēruma ugunsdrošu blīvējumu;
13. Dūmejas attēlotas bez siltuma izolācijas. Dūmejas izmērs ir 0,9x0,9 m, sieniņas biezums 4 mm;
14. Dūmejas siltinātas ar industriālās siltumizolācijas akmensvates plāksnēm ar biezumu 80 mm dūmejām, kas atrodas telpās un 100 mm dūmejām ārpus telpām. Siltumizolācijas aizsargpārklājums paredzēts skārds.

Amats	Vārds, Uzvārds	Paraksts	Dat.	Būvprojekts:	Pasūt. Nr.: DH-05/12/23		
				Laukuma izveide un elektrostatiskā filtra uzstādīšana katlumājā Asteru ielā 6, Tukumā			
Būvproj. vad.	A. Kuzņecovs		25.03.2024	Pasūtītājs:	Stadija	Lapa	Mērogs
Būvpr. daļas vad.	J. Zabidarovs		25.03.2024		BP	TN-04	1:100
Izstrādāja	J. Zabidarovs		25.03.2024	Elektrostatiskā filtra novietojums. Griezums 1-1	"DH SOLUTIONS" Būvkom. Reģ. Nr. 12606 E. Tisē 85-25, Liepāja, LV-3407 Tālr. 29166182, dhsolutions@inbox.lv		