
Objekta izvietojuma shēma

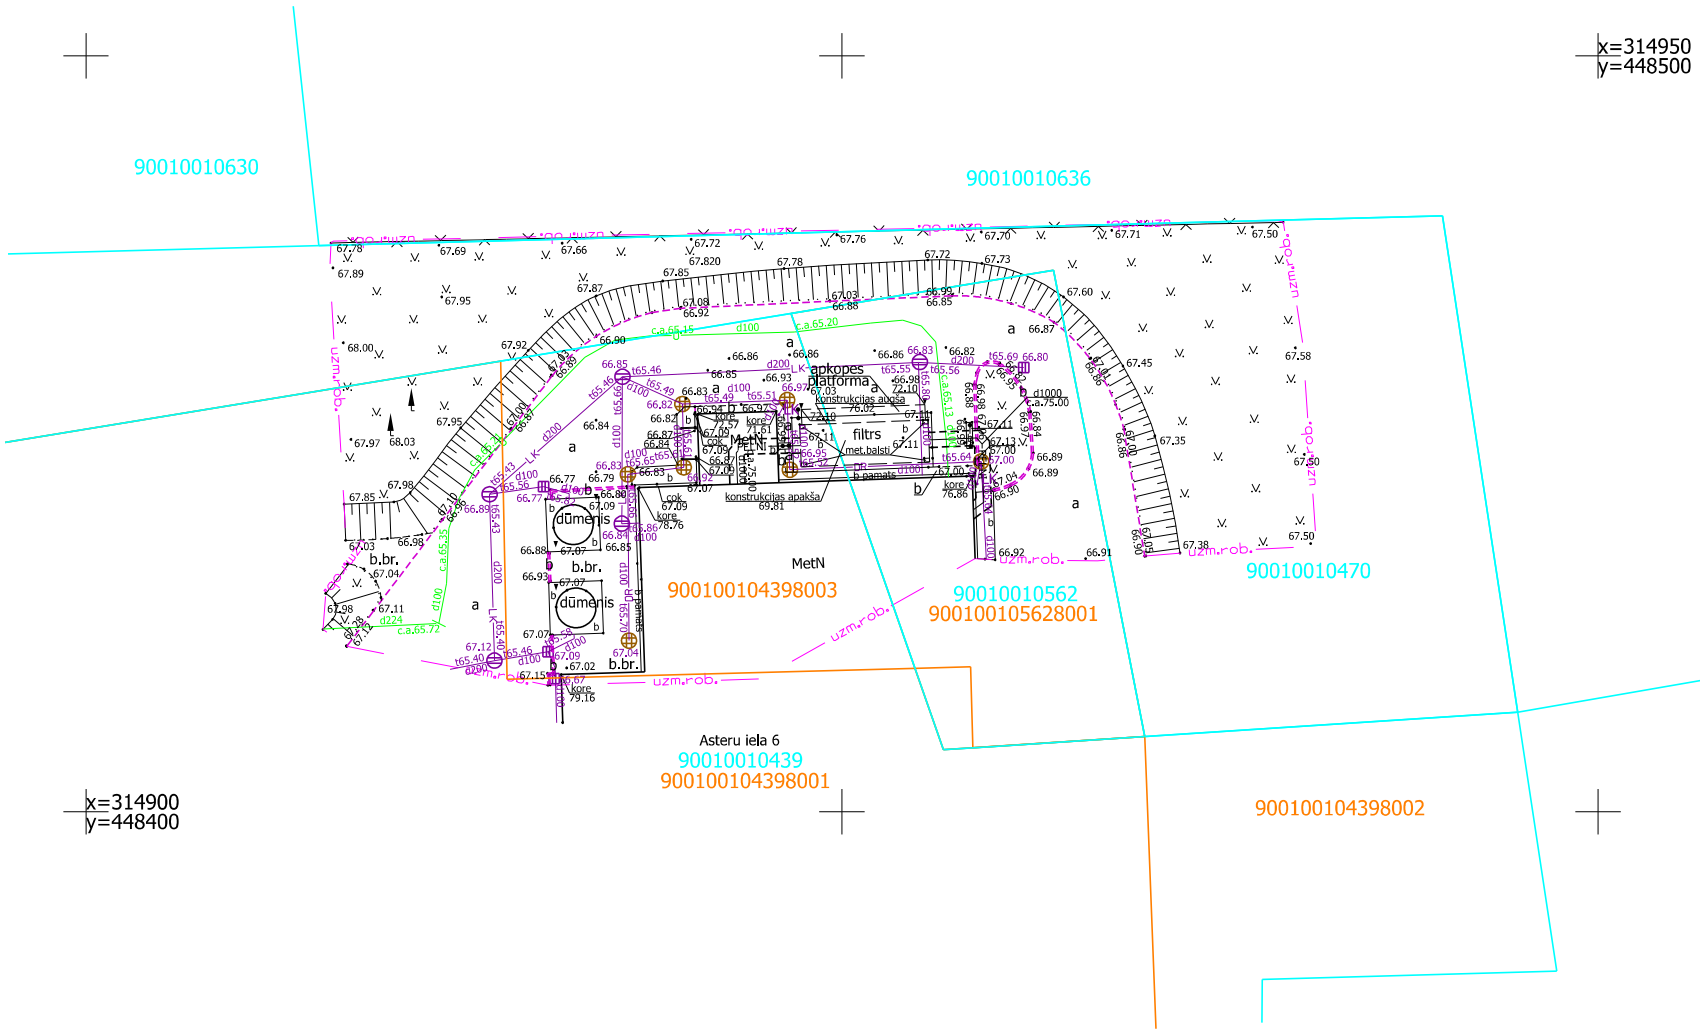

TUKUMA PILSĒTAS EKSPLUATĒJOŠO ORGANIZĀCIJU APLIECINĀJUMS PAR PLĀNĀ UZRĀDĪTO INŽENIERKOMUNIKĀCIJU ATBILSTĪBU ŠO ORGANIZĀCIJU ARHĪVU MATERIĀLIEM					
ORGANIZĀCIJA	KOMUNIKĀCIJA	PARAKSTS	DATUMS	UZVĀRDS	PIEZĪMES
SIA " tet "	Sakaru kabeļi	ELEKTRONISKI	05.03.2026.	G.Krūklis	PN-398912
A/S " Sadales tīkls "	El. kabeļi	ELEKTRONISKI	05.03.2026.	A.Lapčenoks	Nr.309020-22/P-151515
SIA "Tukuma ūdens"	Ūdensvads, kanalizācija	ELEKTRONISKI	06.03.2026.	Z.Valaine	
SIA "Tukuma siltums"	Siltumtīkli	ELEKTRONISKI	04.03.2026.	G.Kūla	
Tukuma novada pašvaldība	Apgaismes kabeļi	ELEKTRONISKI	04.03.2026.	S.Kairiša	
SIA "Netvision"	Sakaru kabeļi	Nav saņemta atbilde kopš 03.03.2026.			
VSIA " Zemkopības ministrijas nekustamie īpašumi"	Drenāžkanalizācija	EKEKTRONISKI	04.03.2026.	A.Apinis	Nr.26-55e

Z

D



PIEZĪMES:

1. LKS-92 koordinātu sistēma. Mēroga koeficients 0.999633
2. Latvijas normālo augstumu sistēma (LAS-2000,5)
3. Uzmērīšana veikta 2026. gada 3. martā.
   Uzmērāmās teritorijas platība 0.17 ha.
4. Kadastra informācija atbilst VZD kadastra kartei.
   EDOC Nr. 4456348, datums 19.02.2026.
5. Topogrāfiskie apzīmējumi attēloti atbilstoši 2012.gada 24.aprīļa LR Ministru kabineta noteikumu Nr.281 "Augstas detalizācijas topogrāfiskās informābijas un tās centrālās datubāzes noteikumi" 1.pielikumam.
6. Zemes vienību robežas ir attēlotas atbilstoši zemes kadastrālās uzmērīšanas un vietējā ģeodēziskā tīkla precizitātei un var nesakrist ar situāciju plānā.
7. Ielu sarkanās līnijas attēlotas atbilstoši pašvaldības teritorijas plānojumam.
8. Uzmērīšanā izmantoti ar LatPos bāzes stacijas Tukums korekcijām RTK režīmā noteiktie atbalsta punkti:
   Nr. 1000, x=314936.668, y=448439.670, h=67.820
   Nr. 1002, x=314935.062, y=448382.619, h=68.254

GEO telpa.lv

Dati ievadīti Tukuma novada ADTI datubāzē

Reģistrācijas Nr.

52210-TP-26-0574

2026. gada 22. martā

SIA "Ģeotelpiskie risinājumi", Reģ.nr.: 43603041044, Pils iela 14, Tukums, Tukuma novads, LV-3101
www.geotelpa.lv, tālr.: 27024516, e-pasts: dati@geotelpa.lv, info@geotelpa.lv

LATVIJASMERNIEKS.LV

SIA "Latvijasmernieks.lv", reģ.nr.40003783960, Eduarda Smiļģa iela 2A, Rīga, LV-1048
Rīgas reģiona birojs, Eduarda Smiļģa iela 2A, Rīga, LV-1048; tālr.67038500, fakss 67821957

Mērnieks	J.Mileika	e-paraksts	25.03.2026.
Sertificēta persona Jānis Mileika, Nr. AC0082			

Pasūtījums:

Asteru iela 6,
Tukums, Tukuma nov.

Pasūtījuma reģistrācijas Nr. 98081
Pasūtītājs: SIA Tukuma siltums

Topogrāfiskais plāns

Lapas 1

Lapa 1

Mērogs 1:500